



AVDH SIGN

Üzemeltetői lehatárolás
M = 1 : 2000
11. rajz

① Magyar Közút NZrt.

0286/11

Sz 5

Vámoscsalád
Nick

0286/9
0286/8
0286/7
SZOMBATHELY

112+800

0286/1a
Sz 5

112+900

113+000

113+100

113+200

113+300

113+400

113+500

Sz 7

Kövecsgödri

CSORNA

M86

Vámoscsalád
Nick

aláírás


PH.

Magyar Közút NZrt.
(1024 Budapest, Fényes Elek u. 7-13.)

- ① Magyar Közút NZrt.
⑤ Önkormányzat, Nick
⑮ KKK



Üzemeltetői lehatárolás
M = 1 : 2000
12. rajz

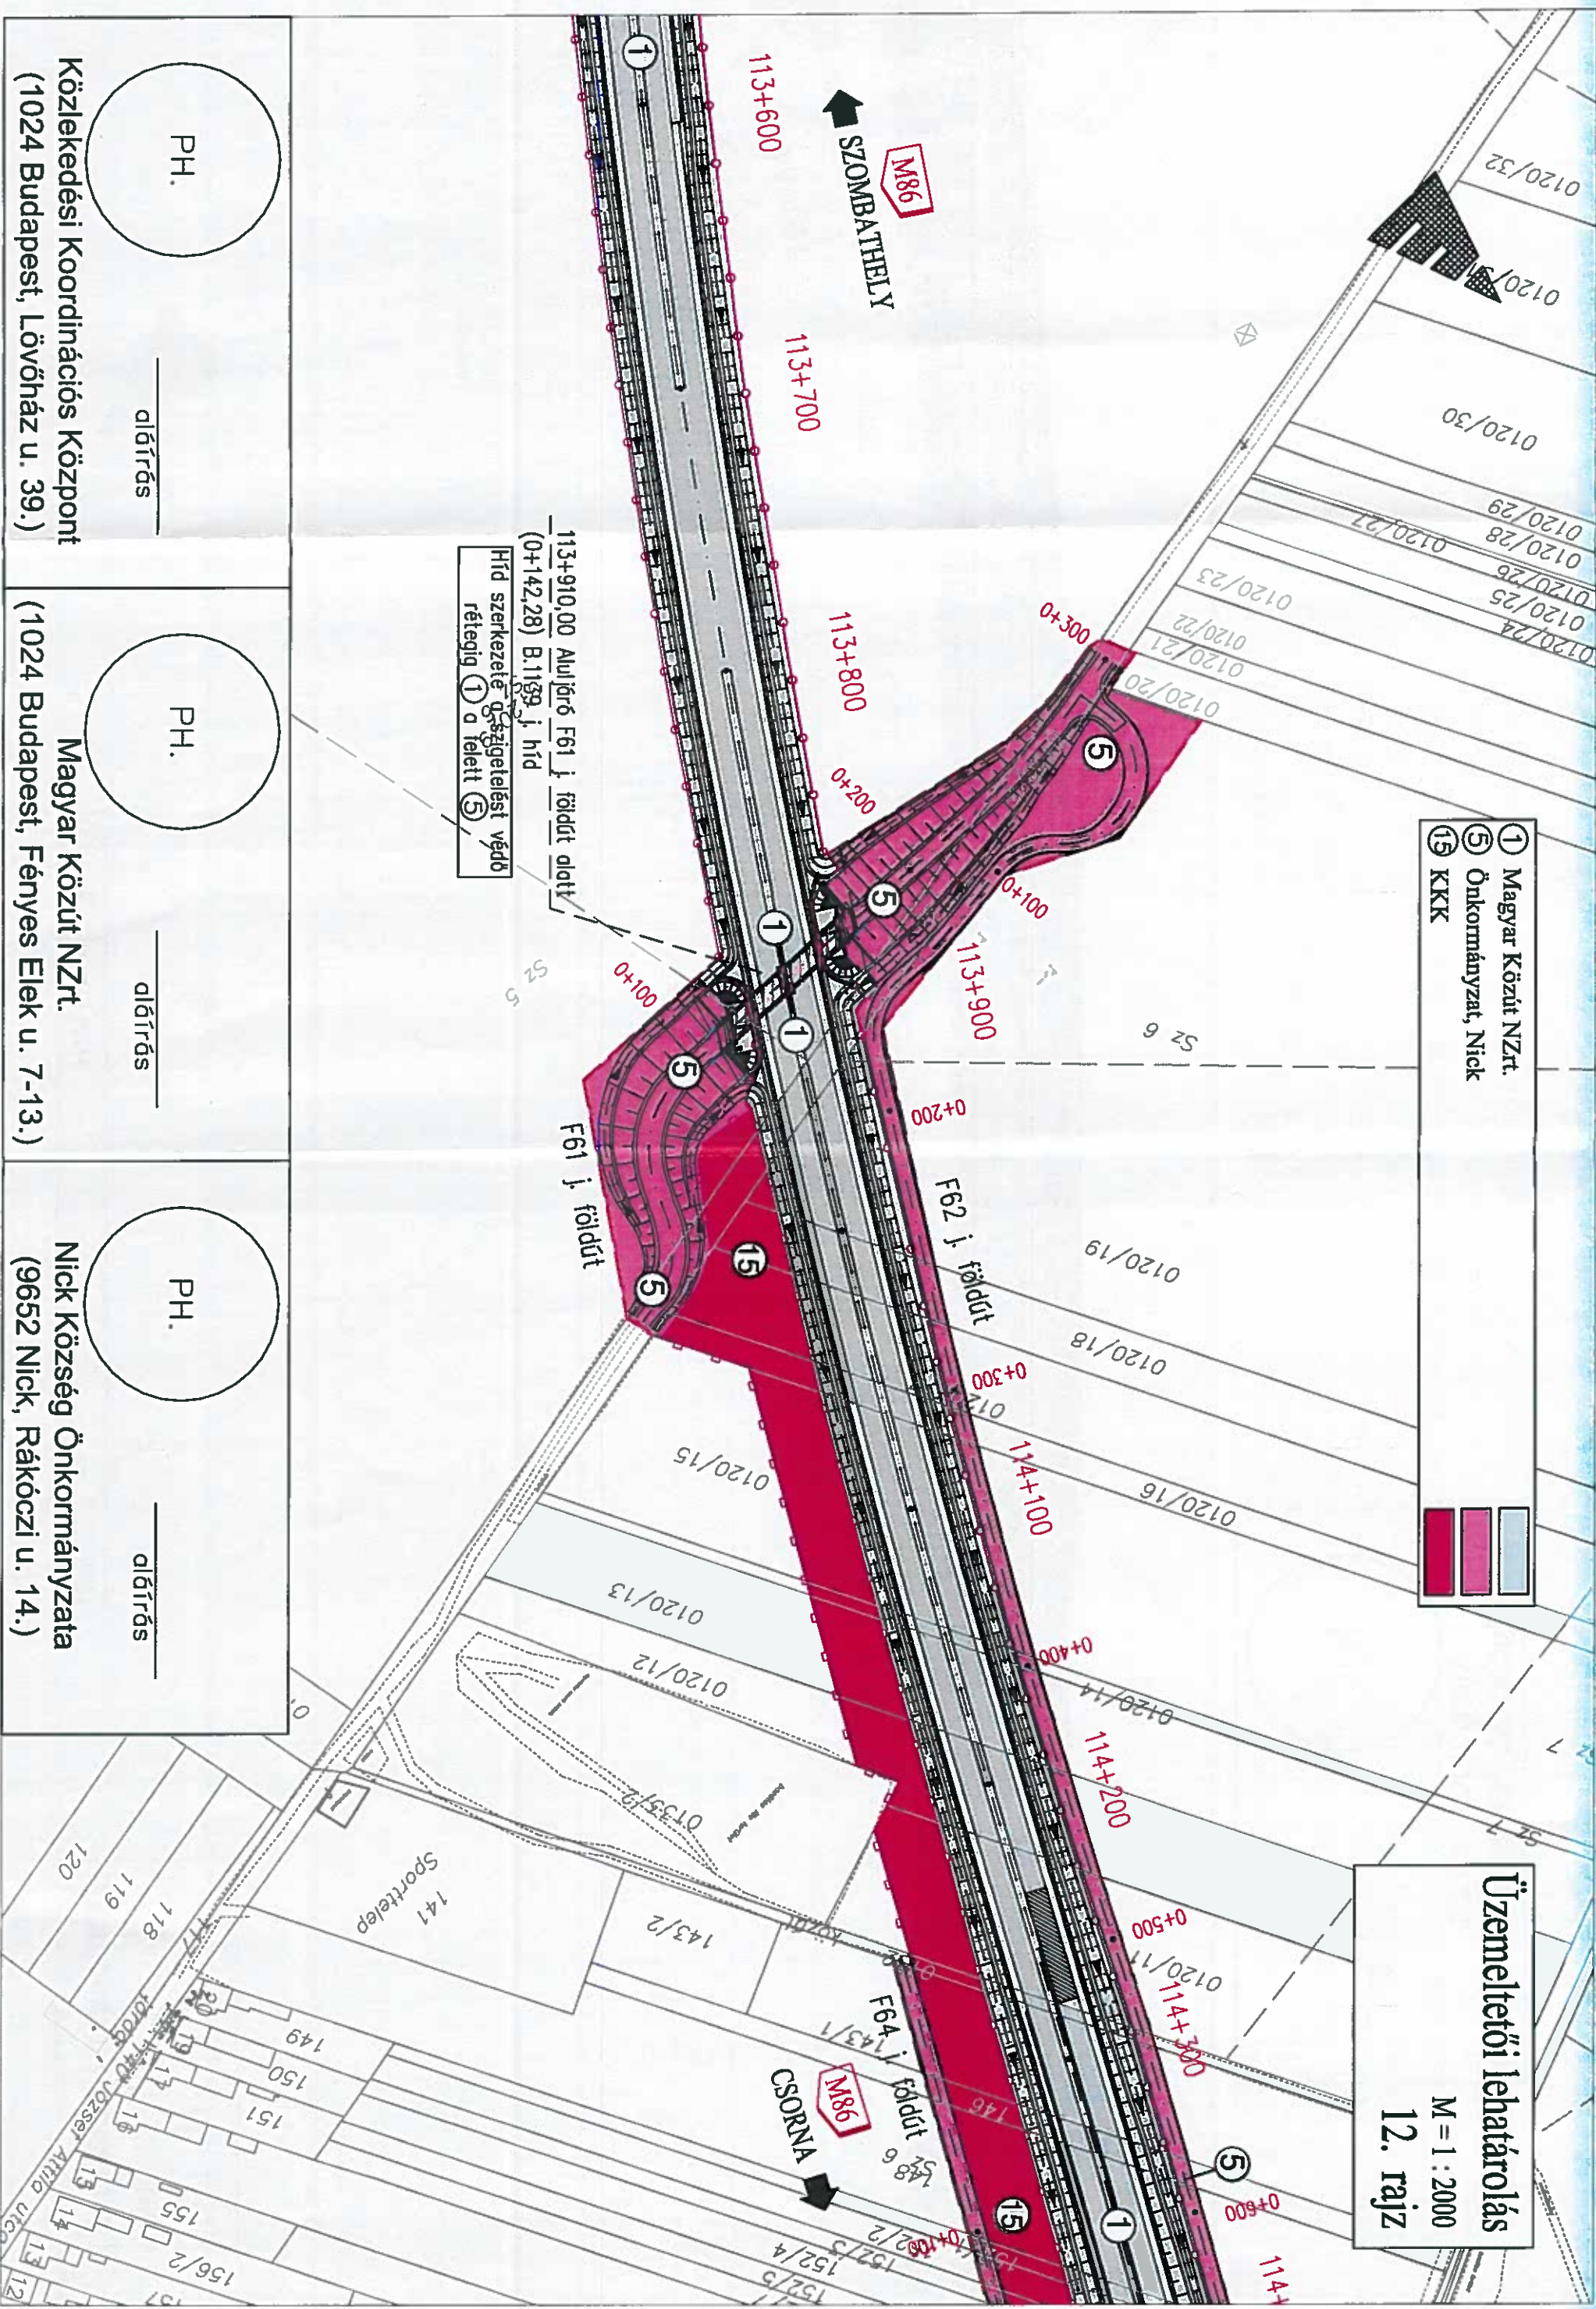




- 1 Magyar Közút NZrt.
- 5 Önkormányzat, Nick
- 15 KKK
- 18 Észak-Dunántúli VIZIG



Üzemeltetői lehatárolás
M = 1 : 2000
13. rajz

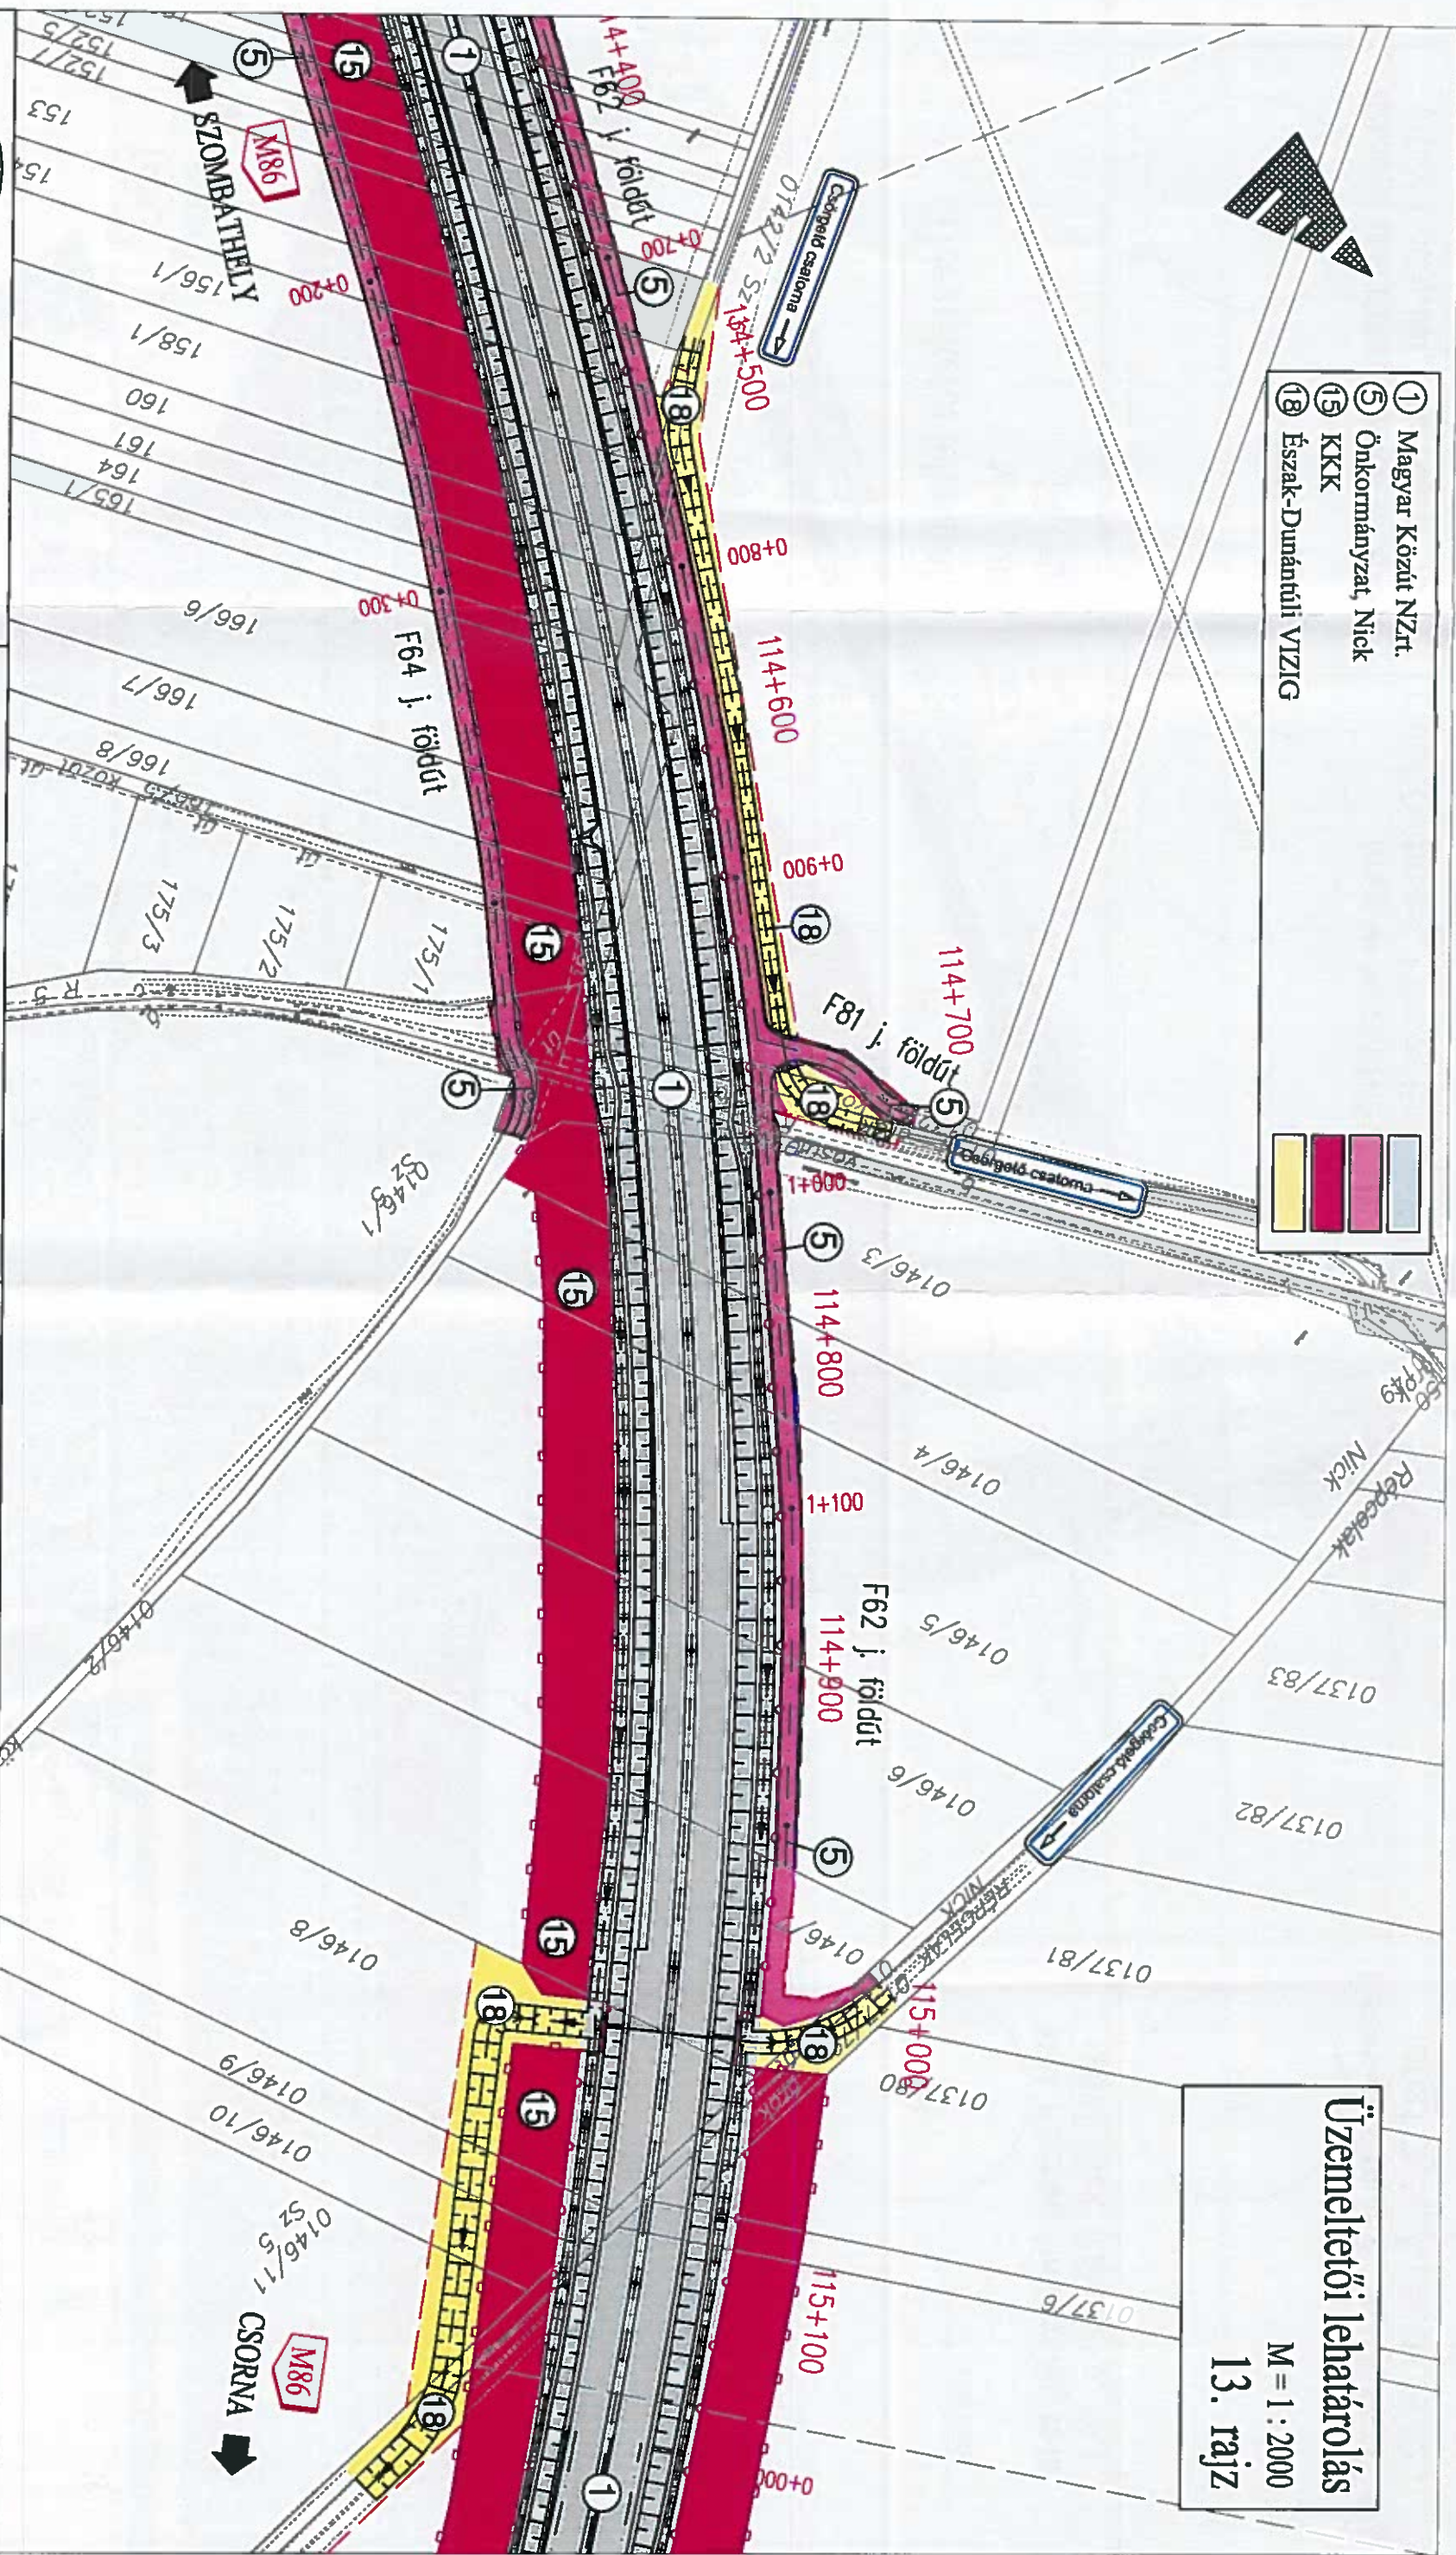

PH. aláírás	PH. aláírás	PH. aláírás	PH. aláírás
Közelekedési Koordinációs Központ (1024 Budapest, Lövőház u. 39.)	Magyar Közút NZrt. (1024 Budapest, Fényes Elek u. 7-13.)	Nick Község Önkormányzata (9652 Nick, Rákóczi u. 14.)	Észak-dunántúli Vízügyi Igazgatóság (9021 Győr, Árpád út 28-32.)

- 

