


meglévő, felújítással nem érintett csatlakozó épületrész

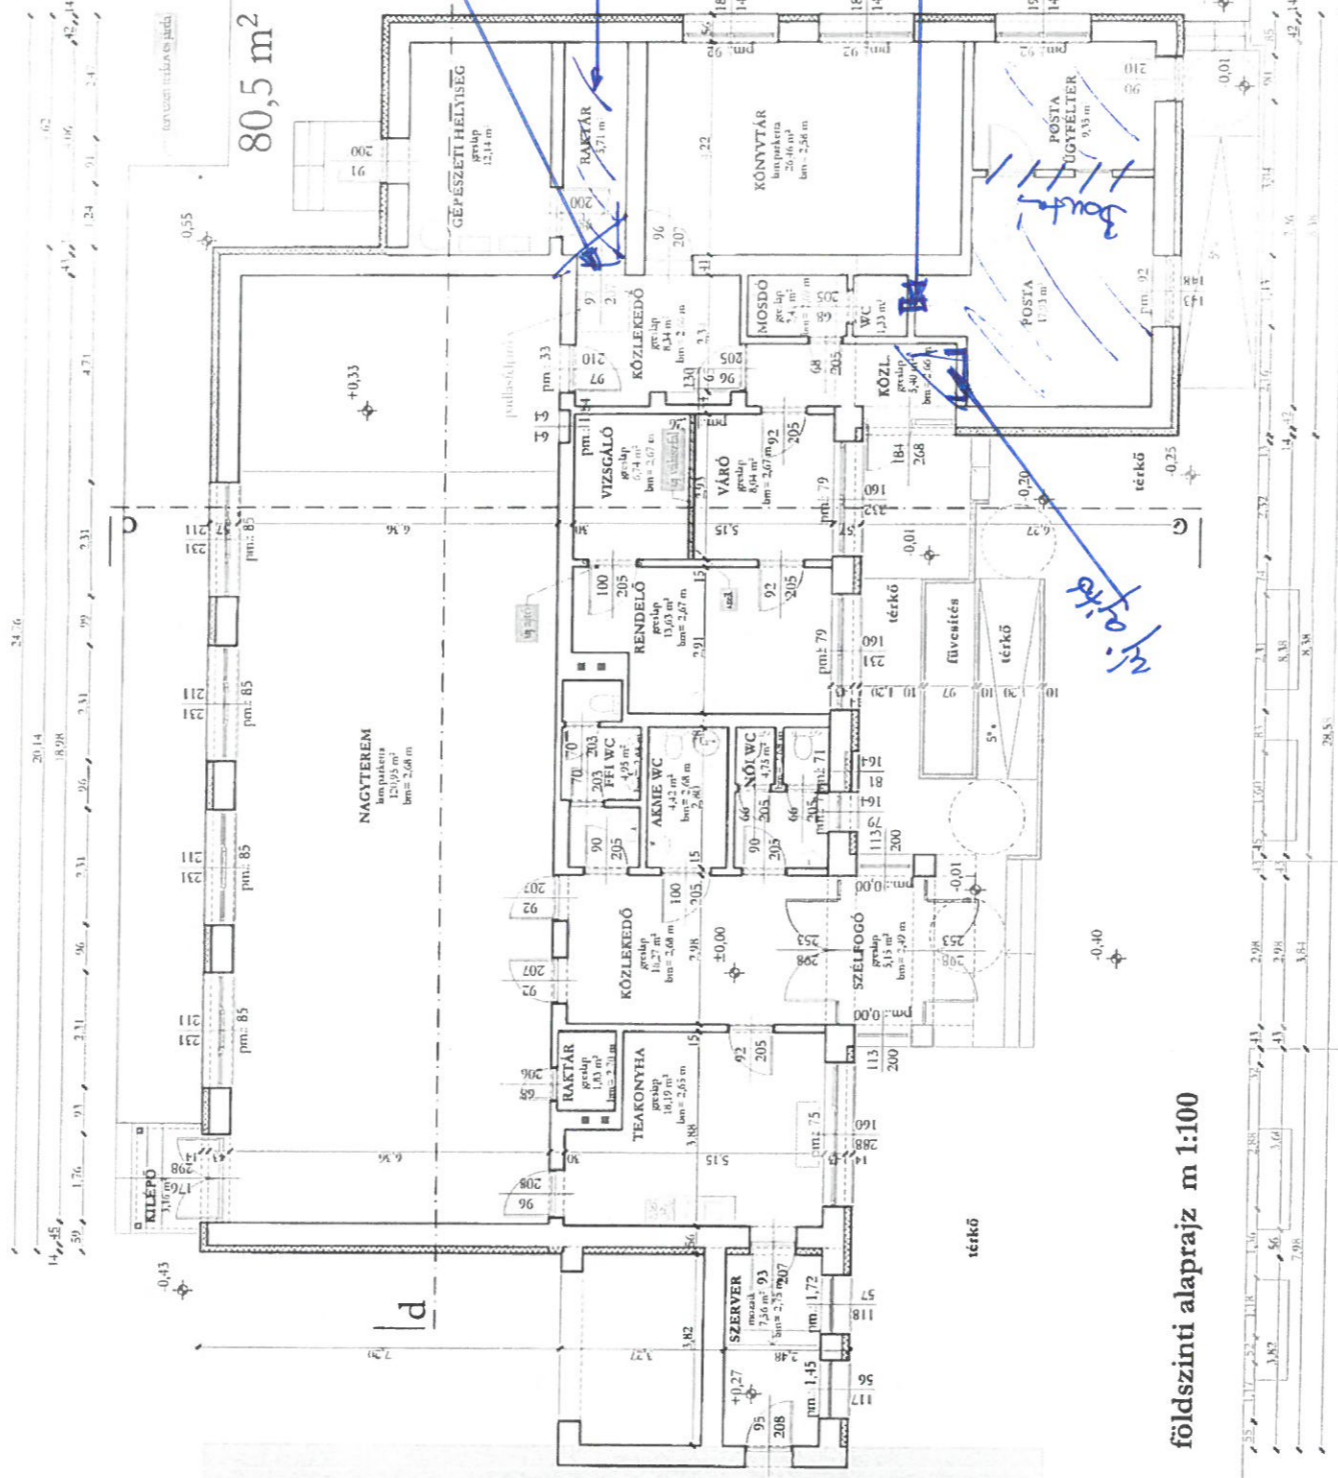

földszinti alaprajz m 1:100

földszint padlóvonaltól ± 0,00 = +142,05 mBf

KÖZÖSSÉGI TÉR (KULTÚRHÁZ)
FELÚJÍTÁSÁNAK TERVE

Megbízó: NICK KÖZSÉG ÖNKORMÁNYZATA
Csoha József - polgármester

Feladás leírása: Zambó Gábor E 18-0260
9652 NICK, Kisközt. u. 12

Hímez: 253
2019. április 16.
M 1:100

Méretk a helyszínen ellenőrzendő! A terv pályázat céljából készült!

alaprajz
e-02

