



# NICK TÁJRENDEZÉSI JAVASLAT

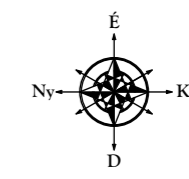

M 1 : 8000

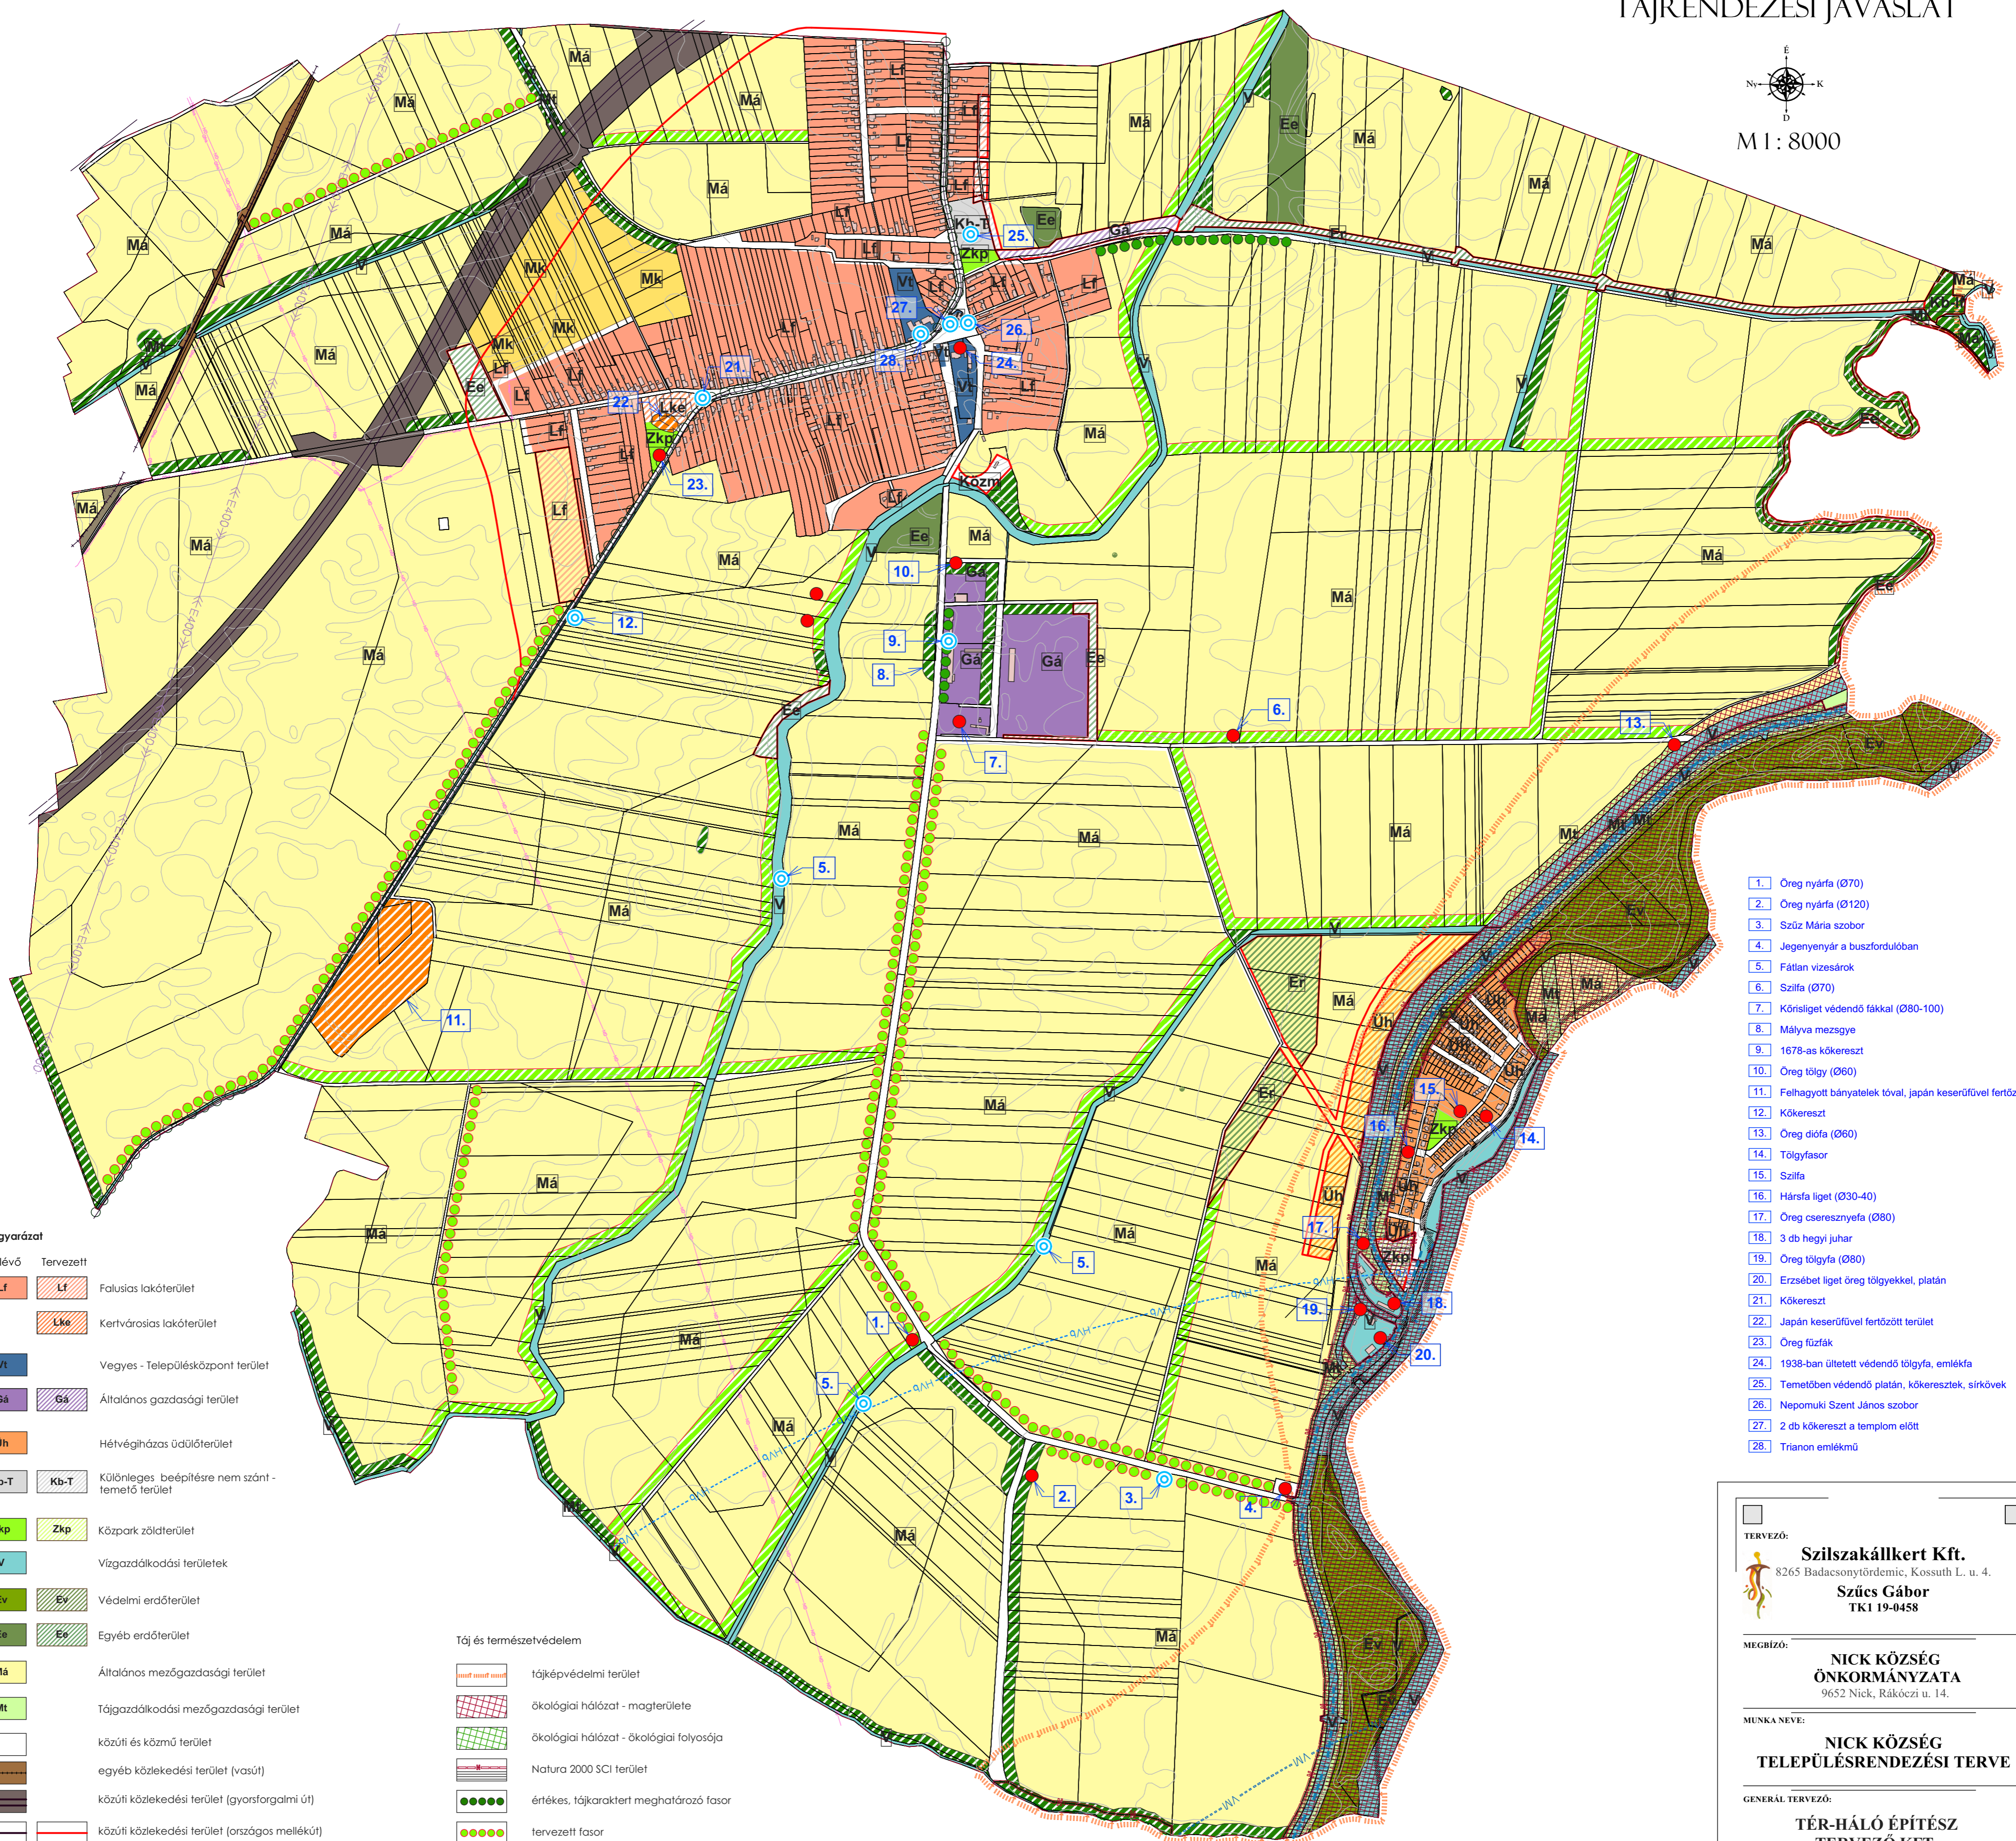

**Jelmagyarázat**

Meglévő	Tervezett	Leírás
Lf	Lf	Falusias lakóterület
Lke	Lke	Kertvárosias lakóterület
Vt	Vt	Vegyes - Településközpont terület
Gá	Gá	Általános gazdasági terület
Üh	Üh	Hévízfűtési üdülőterület
Kb-T	Kb-T	Különleges beépítésre nem szánt - temető terület
Zkp	Zkp	Közpark zöldterület
V	V	Vízgazdálkodási területek
Ev	Ev	Védelmi erdőterület
Ee	Ee	Egyéb erdőterület
Má	Má	Általános mezőgazdasági terület
Mt	Mt	Tájgazdálkodási mezőgazdasági terület
		közüli és közmű terület
		egyéb közlekedési terület (vasút)
		közüli közlekedési terület (gyorsforgalmi út)
		közüli közlekedési terület (országos mellékút)
		villamos energia átviteli hálózat (400kV feszültséginttel)
		kerékpáros infrastruktúra
		nagyvízi meder övezete
		vízminőségvédelmi terület
		vízázás védőterület

**Táj és természetvédelem**

	tájképvédelmi terület
	ökológiai hálózat - magterülete
	ökológiai hálózat - ökológiai folyosója
	Natura 2000 SCI terület
	értékes, tájkarakter meghatározó fasor
	tervezett fasor
	meglévő mezsgye
	tervezett mezsgye
	tájdégen, invazív fajok irtása
	egyedi tájérték
	helyi jelentőségű természetvédelmi oltalomra javasolt érték

1. Óreg nyárfa (Ø70)
2. Óreg nyárfa (Ø120)
3. Szűz Mária szobor
4. Jegenyenár a buszfordulóban
5. Fátlan vízesárok
6. Szilfa (Ø70)
7. Körisliget védendő fákkal (Ø80-100)
8. Mályva mezsgye
9. 1678-as kőkereszt
10. Óreg tölgy (Ø60)
11. Felhagyott bányatelek tóval, japán keserűfűvel fertőzött
12. Kőkereszt
13. Óreg diófa (Ø60)
14. Tölgyfasor
15. Szilfa
16. Hársfa liget (Ø30-40)
17. Óreg cseresznyefa (Ø80)
18. 3 db hegyi juhar
19. Óreg tölgyfa (Ø80)
20. Erzsébet liget öreg tölgyekkel, platán
21. Kőkereszt
22. Japán keserűfűvel fertőzött terület
23. Óreg fűzfák
24. 1938-ban ültetett védendő tölgyfa, emlékfa
25. Temetőben védendő platán, kőkeresztek, sírkövek
26. Nepomuki Szent János szobor
27. 2 db kőkereszt a templom előtt
28. Trianon emlékmű

TERVEZŐ:  
**Szilszakállkert Kft.**  
 8265 Badacsonytördemic, Kossuth L. u. 4.  
**Szűcs Gábor**  
 TK1 19-0458

MEGBÍZÓ:  
**NICK KÖZSÉG ÖNKORMÁNYZATA**  
 9652 Nick, Rákóczi u. 14.

MUNKA NEVE:  
**NICK KÖZSÉG TELEPÜLÉSRRENDEZÉSI TERVE**

GENÉRAL TERVEZŐ:  
**TÉR-HÁLÓ ÉPÍTÉSZ TERVEZŐ KFT.**  
 9024 Győr, Babits Mihály út 17/A

RAJZ NEVE:  
**TÁJRENDEZÉSI JAVASLAT**

2025. | M=1:8000 | T2